
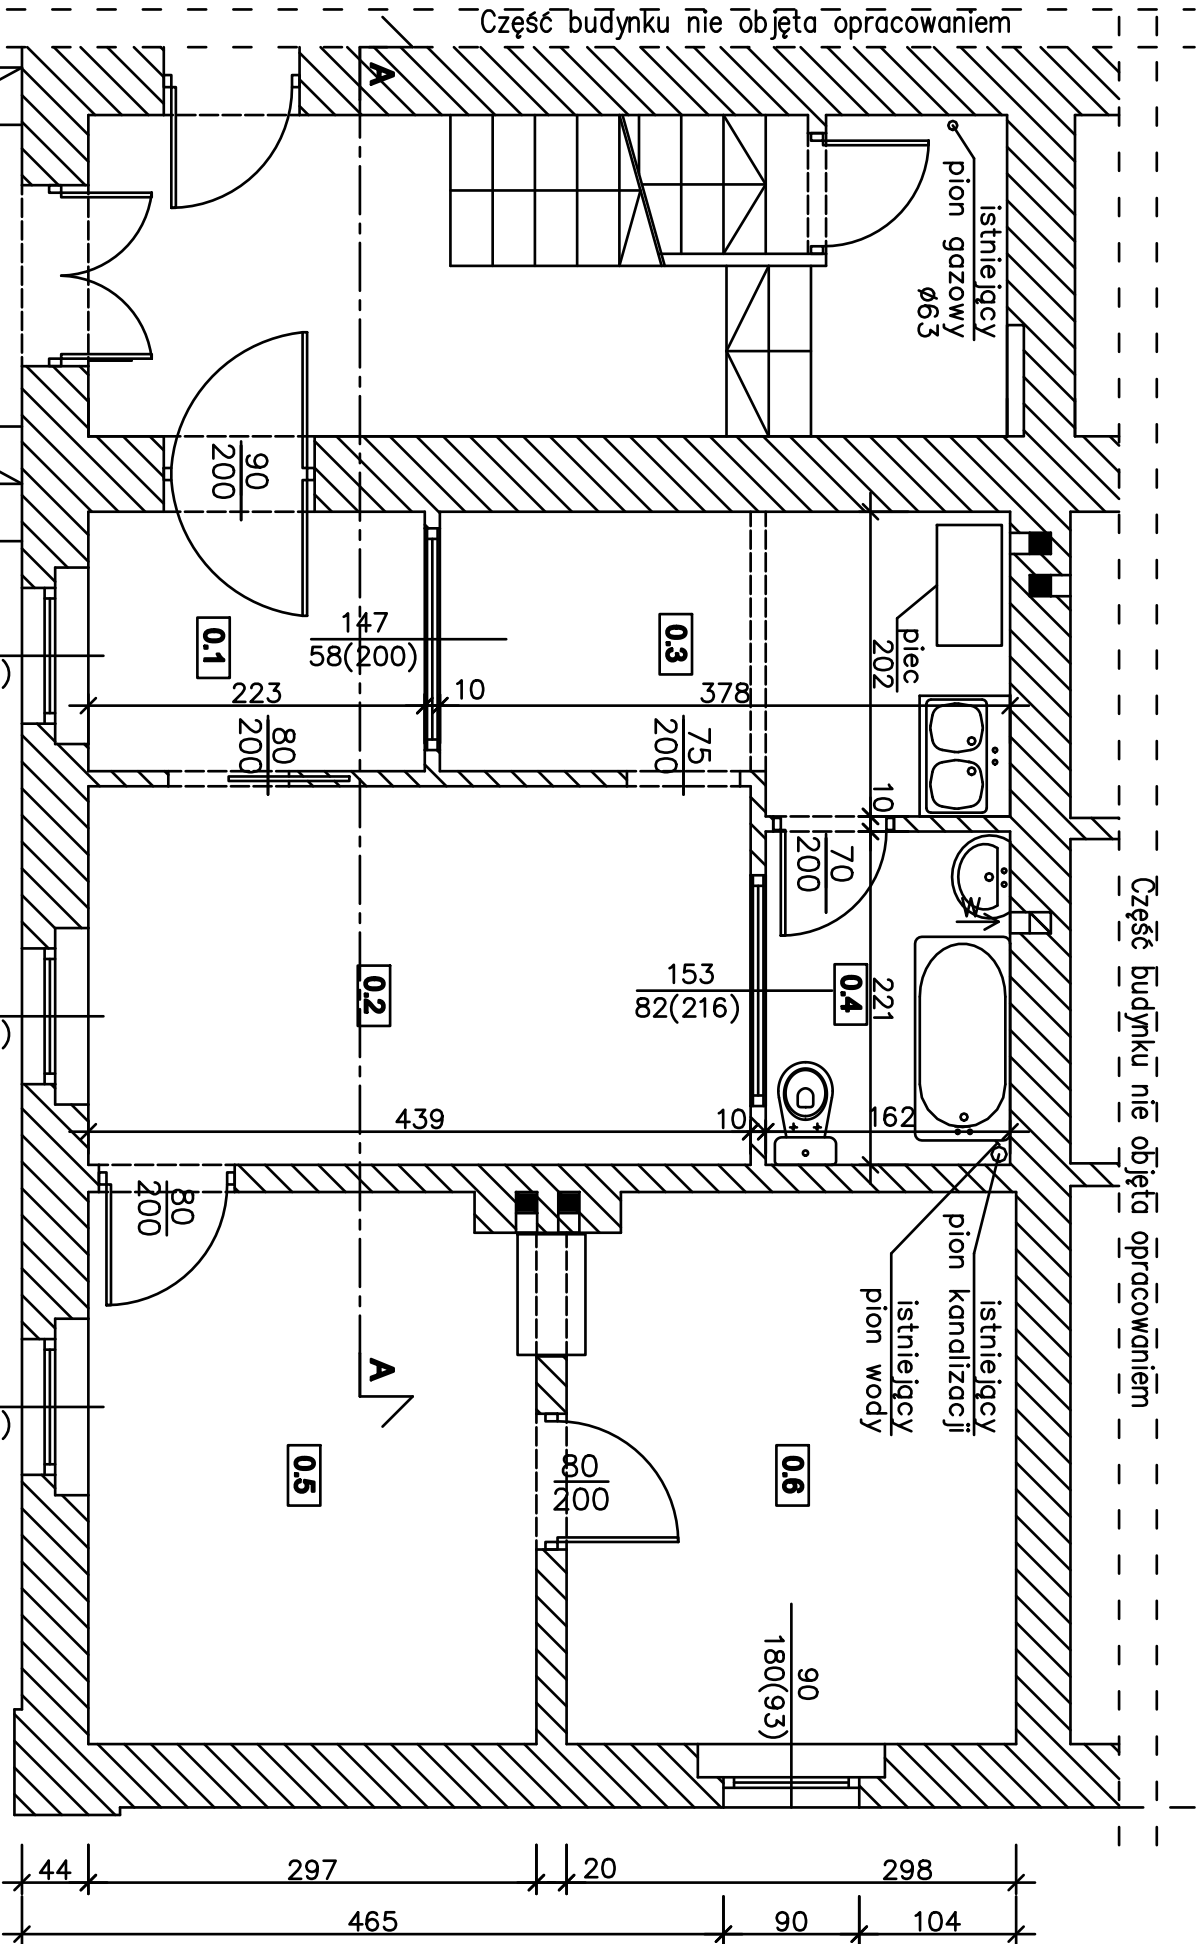


FRAGMENT RZUTU PARTERU
STAN ISTNIEJĄCY 1:50

SCHEMAT BUDYNKU

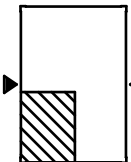

ZESTAWIENIE POWIERZCHNI UŻYTKOWEJ LOKALU MIESZKALNEGO:

NR	POMIESZCZENIE	WYS. POM.	POW. UŻYT.
0.1	HOLL	3,16 m	3,84 m ²
0.2	POKÓJ	3,15 m	11,02 m ²
0.3	KUCHINIA	3,15 m	6,99 m ²
0.4	ŁAZIENKA/WC	3,18 m	3,58 m ²
0.5	POKÓJ	3,19 m	10,76 m ²
0.6	POKÓJ	3,19 m	10,81 m ²
	RAZEM		47,00 m ²

LEGENDA :

←W	WENTYLACJA GRAWITACYJNA
	ELEMENTY ISTNIEJĄCE

UWAGI:
— WYMIARY PODANO W [cm],

PRACOWNIA PROJEKTOWA "MIZAMA" MIROSŁAW ZAWARTKA, 41–200 SOSNOWIEC ul. ANDERSA 31, tel. 501070644			
INWESTOR	Czelodziekie Towarzystwo Budownictwa Społecznego, 41–250 Czelodź, ul. Warszawska 10/10		
OBIEKT, ADRES	Budynek mieszkalny–wielorodzinny, Czelodź ul. Warszawska 10/10, dz. nr 11/18, km. 47		
NAZWA OPRAC.		Przebudowa mieszkania	
NAZWA RYS.	FRAGMENT RZUTU PARTERU – STAN ISTNIEJĄCY		SKALA: 1:50
	IMIĘ NAZWISKO	NR UPRAWNIEN	SPECJALNOŚĆ:
PROJEKTANT	mgr inż. MIROSŁAW ZAWARTKA	SLK/2121/POOK/08	KONSTR.–BUD.
OPRACOWANIE GRAFICZNE	mgr inż. arch. AGATA KOWALCZYK		MAJ 2016r.
			NR RYS.: 01