


# FRAGMENT RZUTU PARTERU

## STAN PROJEKTOWANY 1:50

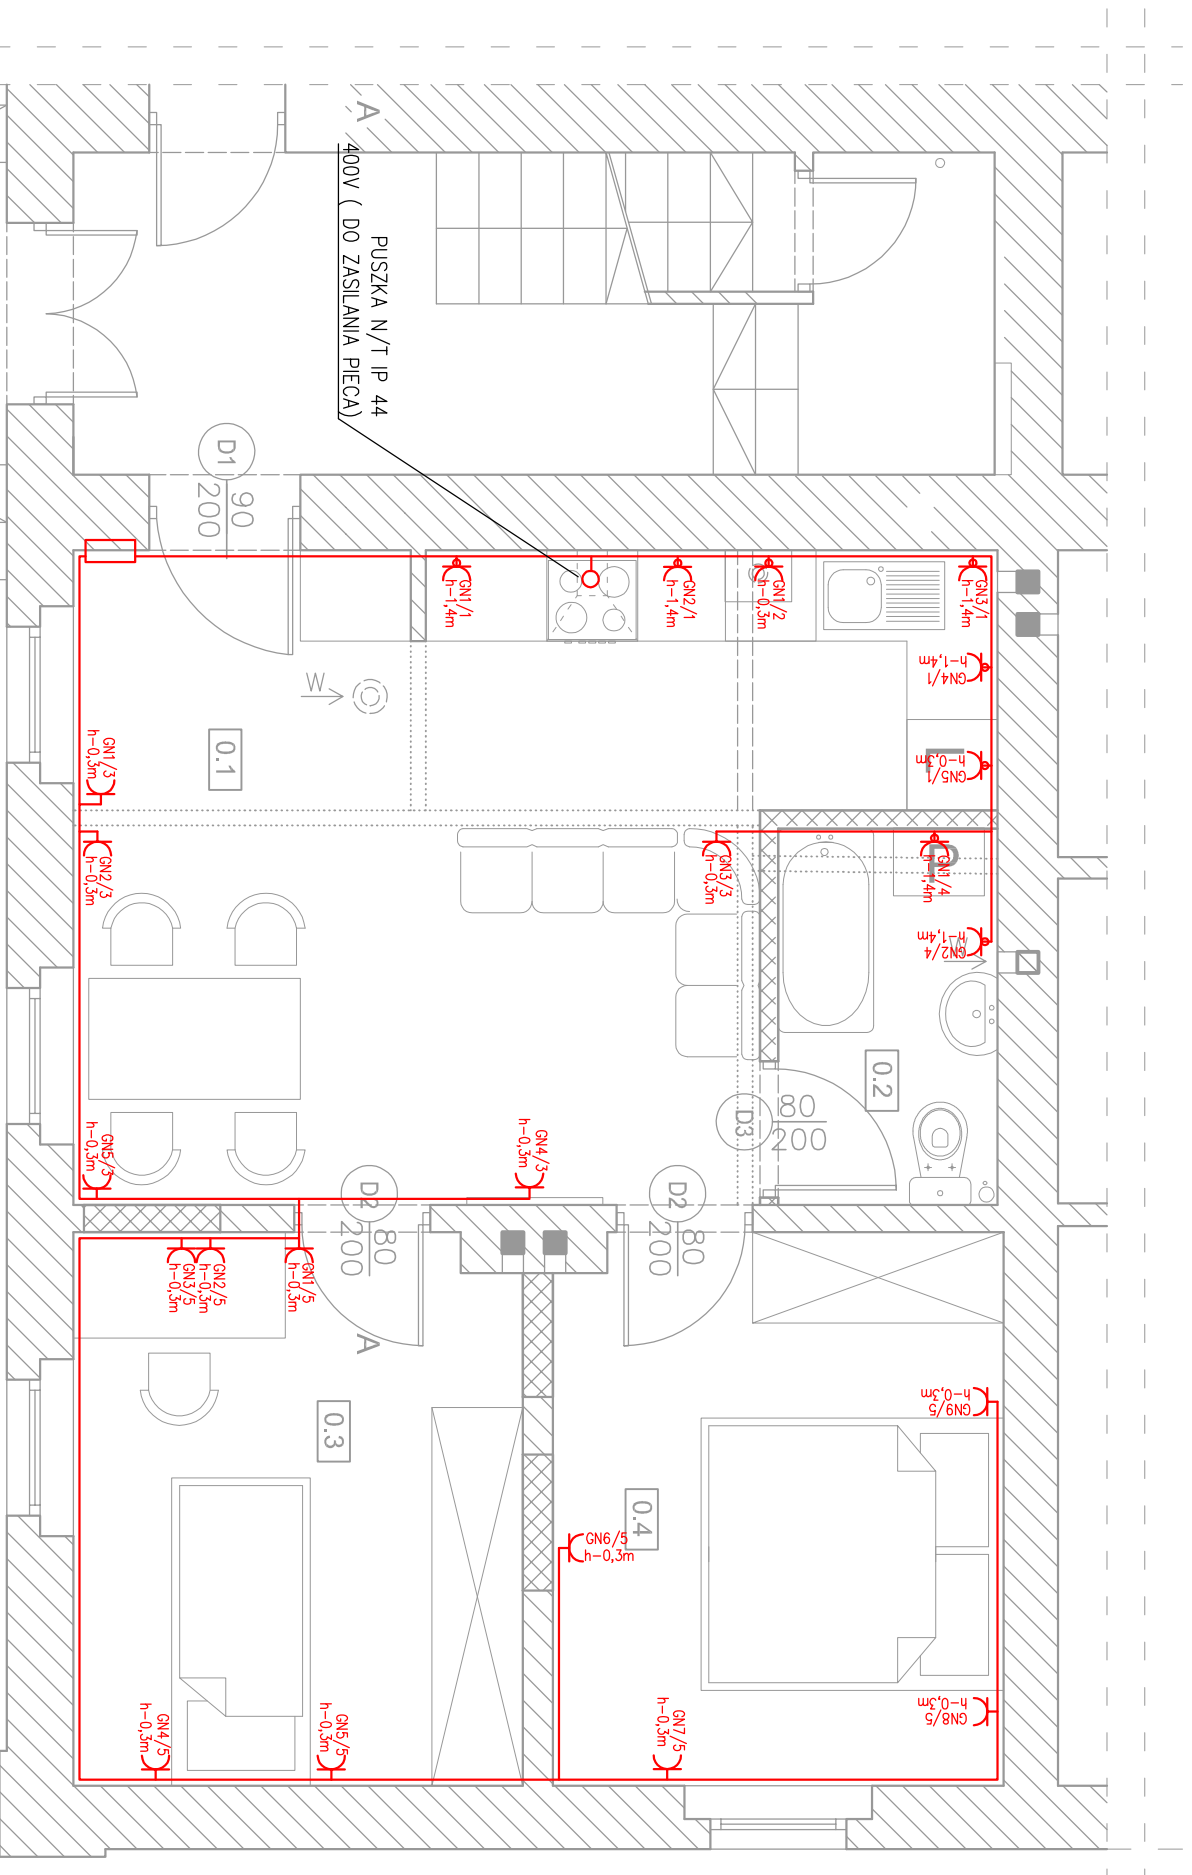

- LEGENDA:
- ☎ GN1-5 1 FAZ P/T 230V
  - ⏻ GN1-5 GNIAZDO JEDNOFAZOWE 230 V IP 44
  - ⏻ PUSZKA N/T IP 44
  - ⏻ TABLICA ROZDZIELCZA TR

PRACOWNIA PROJEKTOWA "MIZAWA" MIROSŁAW ZAWARTKA, 41-200 SOSNOWIEC ul. ANDERSA 31, tel. 501070644				
INWESTOR	Czeładzkie Towarzystwo Budownictwa Społecznego, 41-250 Czeładź, ul. Warszawska 10/10			
OBIEKT, ADRES	Budynek mieszkalny-wielorodzinny, Czeładź ul. Warszawska 10/10, dz. nr 11/18, km. 47			
NAZWA OPRAC.	Przebudowa mieszkania			
NAZWA RYS.	SCHEMAT MONTAŻOWY Gniazd Ogólnego Przeznaczenia			
PROJEKTANT	mgr inż. Michał Białut			
PROJEKTANT	mgr inż. Przemysław Rok			
OPRACOWANIE GRAFICZNE				
IMIĘ NAZWISKO	NR UPRAWNIENI	SPECJALNOŚĆ:	DATA:	NR RYS.:
	slx/39890/PWE/n5	INST. ELEKTR.	MAJ 2016r.	IE 02
				PODPIS:
		INST. ELEKTR.	MAJ 2016r.	