FRAGMENT RZUTU PARTERU
STAN PROJEKTOWANY 1:50

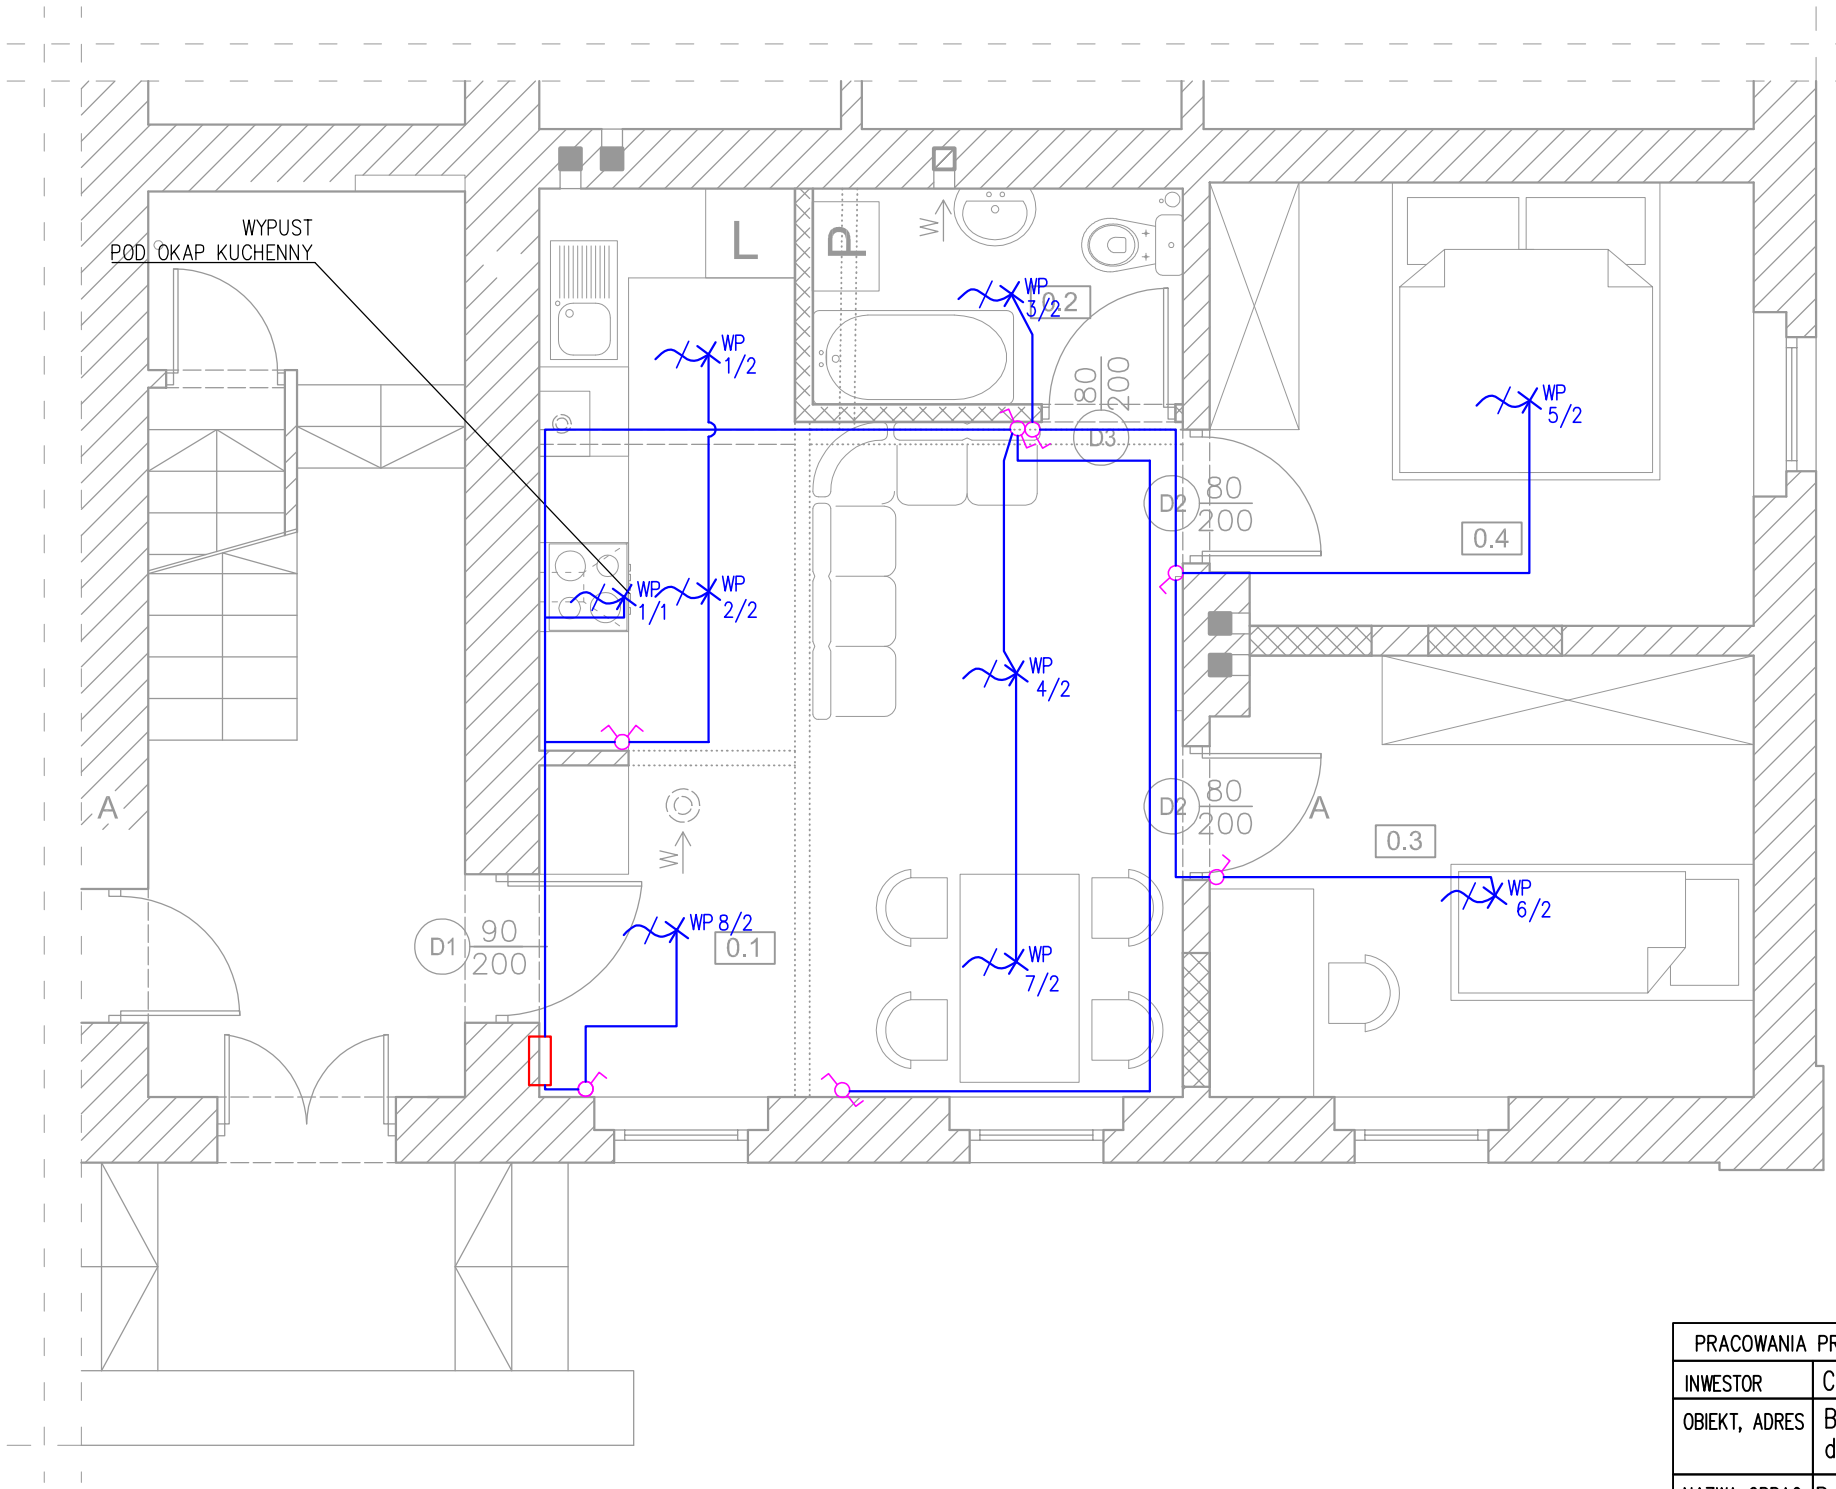

LEGENDA:

- WP — WYPUST PRZEWODU 1 FAZ (DO OSW.)
- ŁĄCZNIK JEDNOKLATKOWY
- ŁĄCZNIK DWUKLATKOWY
- ŁĄCZNIK SCHODOWY
- TABLICA ROZDZIELCZA

PRACOWANIA PROJEKTOWA "MIZAWA" MIROSŁAW ZAWARTKA, 41–200 SOSNOWIEC ul. ANDERSA 31, tel. 501070644					
INWESTOR	Czeladzkie Towarzystwo Budownictwa Społecznego, 41–250 Czeladź, ul. Warszawska 10/10				
OBIEKT, ADRES	Budynek mieszkalny–wielorodzinny, Czeladź ul. Warszawska 10/10, dz. nr 11/18, km. 47				
NAZWA OPRAC.	Przebudowa mieszkania			SKALA: 1:50	NR RYS.: IE_03
NAZWA RYS.	SCHEMAT MONTAŻOWY OŚWIETLENIA				
	IMIĘ, NAZWISKO	NR UPRAWNIEŃ	SPECJALNOŚĆ:	DATA:	PODPIS:
PROJEKTANT	mgr inż. Michał Błaut	SLK/5880/PWBE/15	INST. ELEKTR.	MAJ 2016r.	
PROJEKTANT					
OPRACOWANIE GRAFICZNE	mgr inż. Przemysław Rak		INST. ELEKTR.	MAJ 2016r.	