


ROZWINIĘCIE INSTALACJI GAZOWEJ
STAN PROJEKTOWANY 1:50

SCHEMAT BUDYNKU

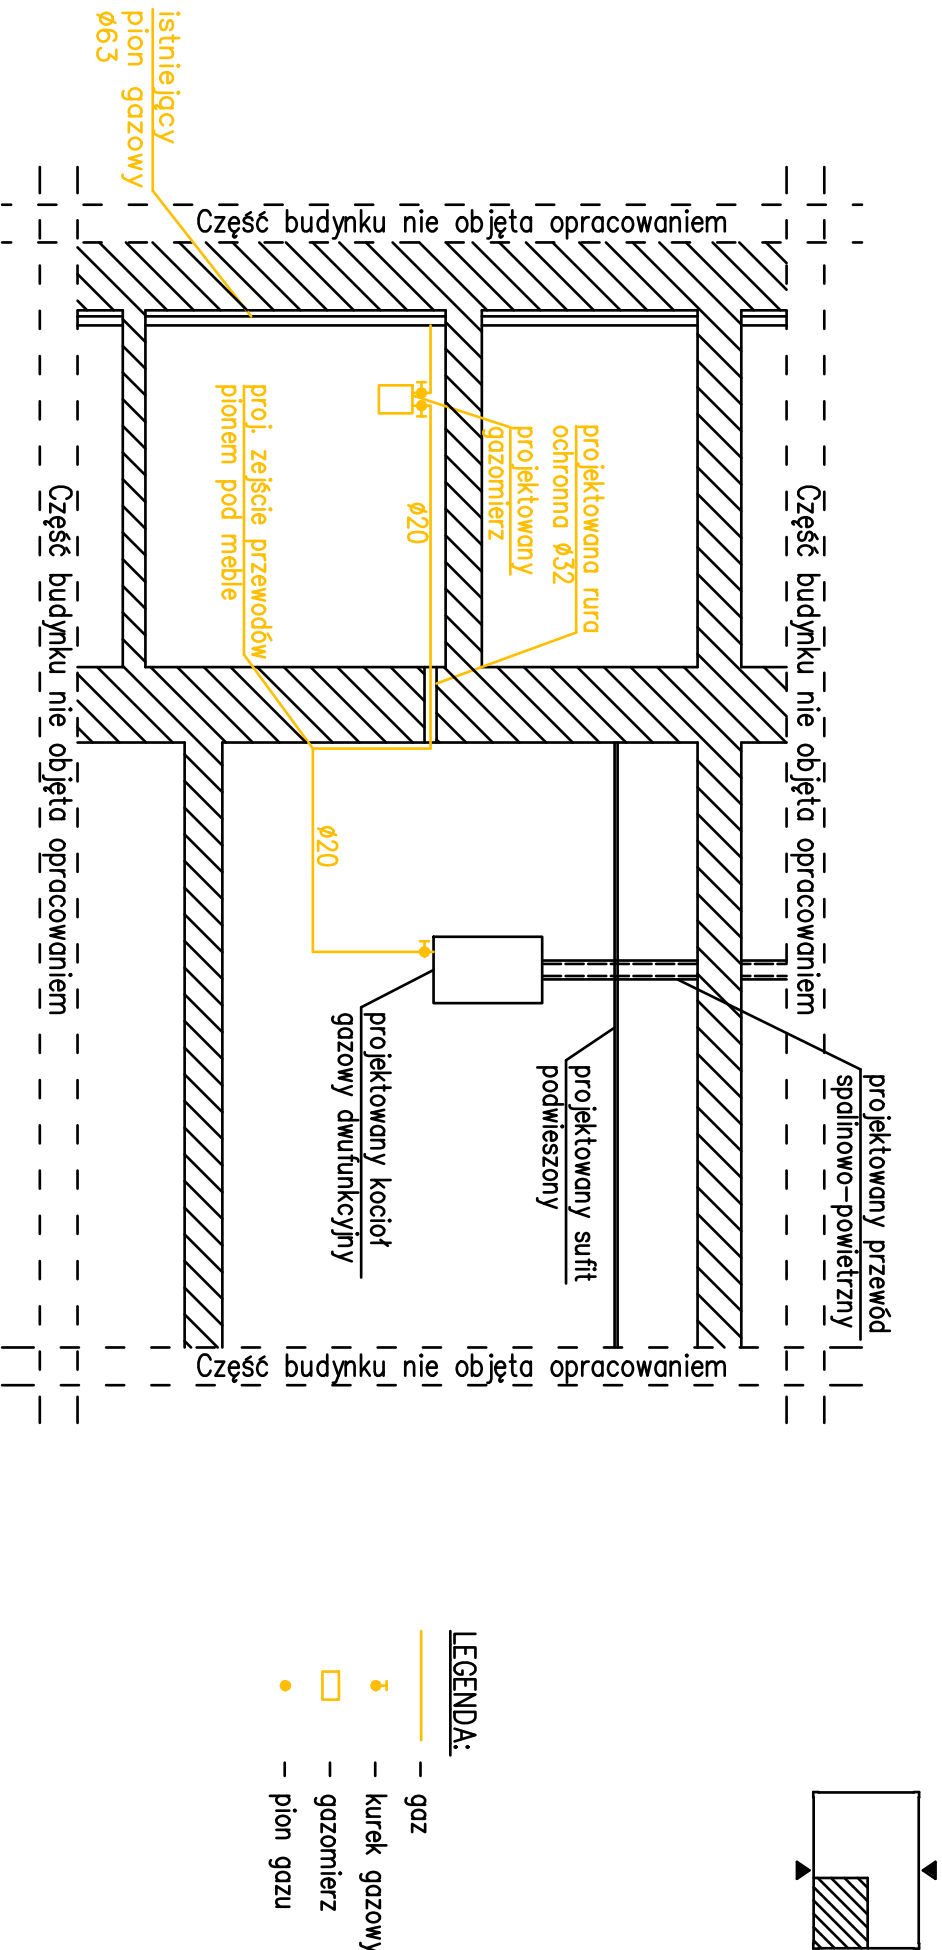

- LEGENDA:
- gaz
 - kurek gazowy
 - — gazomierz
 - — pion gazu

PRACOWNIA PROJEKTOWA "MIZAWA" MIROSŁAW ZAWARTKA, 41-200 SOSNOWIEC ul. ANDERSA 31, tel. 501070644			
INWESTOR	Czeladzkie Towarzystwo Budownictwa Społecznego, 41-250 Czeladź, ul. Warszawska 10/10		
OBIEKT, ADRES	Budynek mieszkalny-wielorodzinny, Czeladź ul. Warszawska 10/10, dz. nr 11/18, km. 47		
NAZWA OPRAC.	Przebudowa mieszkania		SKALA:
NAZWA RYS.	ROZWINIĘCIE INSTALACJI GAZOWEJ — STAN PROJEKTOWANY		NR RYS.: IS_02
	IMIĘ NAZWISKO	NR UPRAWNIEN	SPECJALNOŚĆ:
PROJEKTANT	mgr inż. JADWIGA CZAPIŃSKA	230/82	INSTAL-INŻ.
OPRACOWANIE GRAFICZNE	mgr inż. arch. AGATA KOWALCZYK		MAJ 2016r.