


FRAGMENT RZUTU PARTERU
SCHEMAT INSTALACJI WOD-KAN
STAN PROJEKTOWANY 1:50

SCHEMAT BUDYNKU

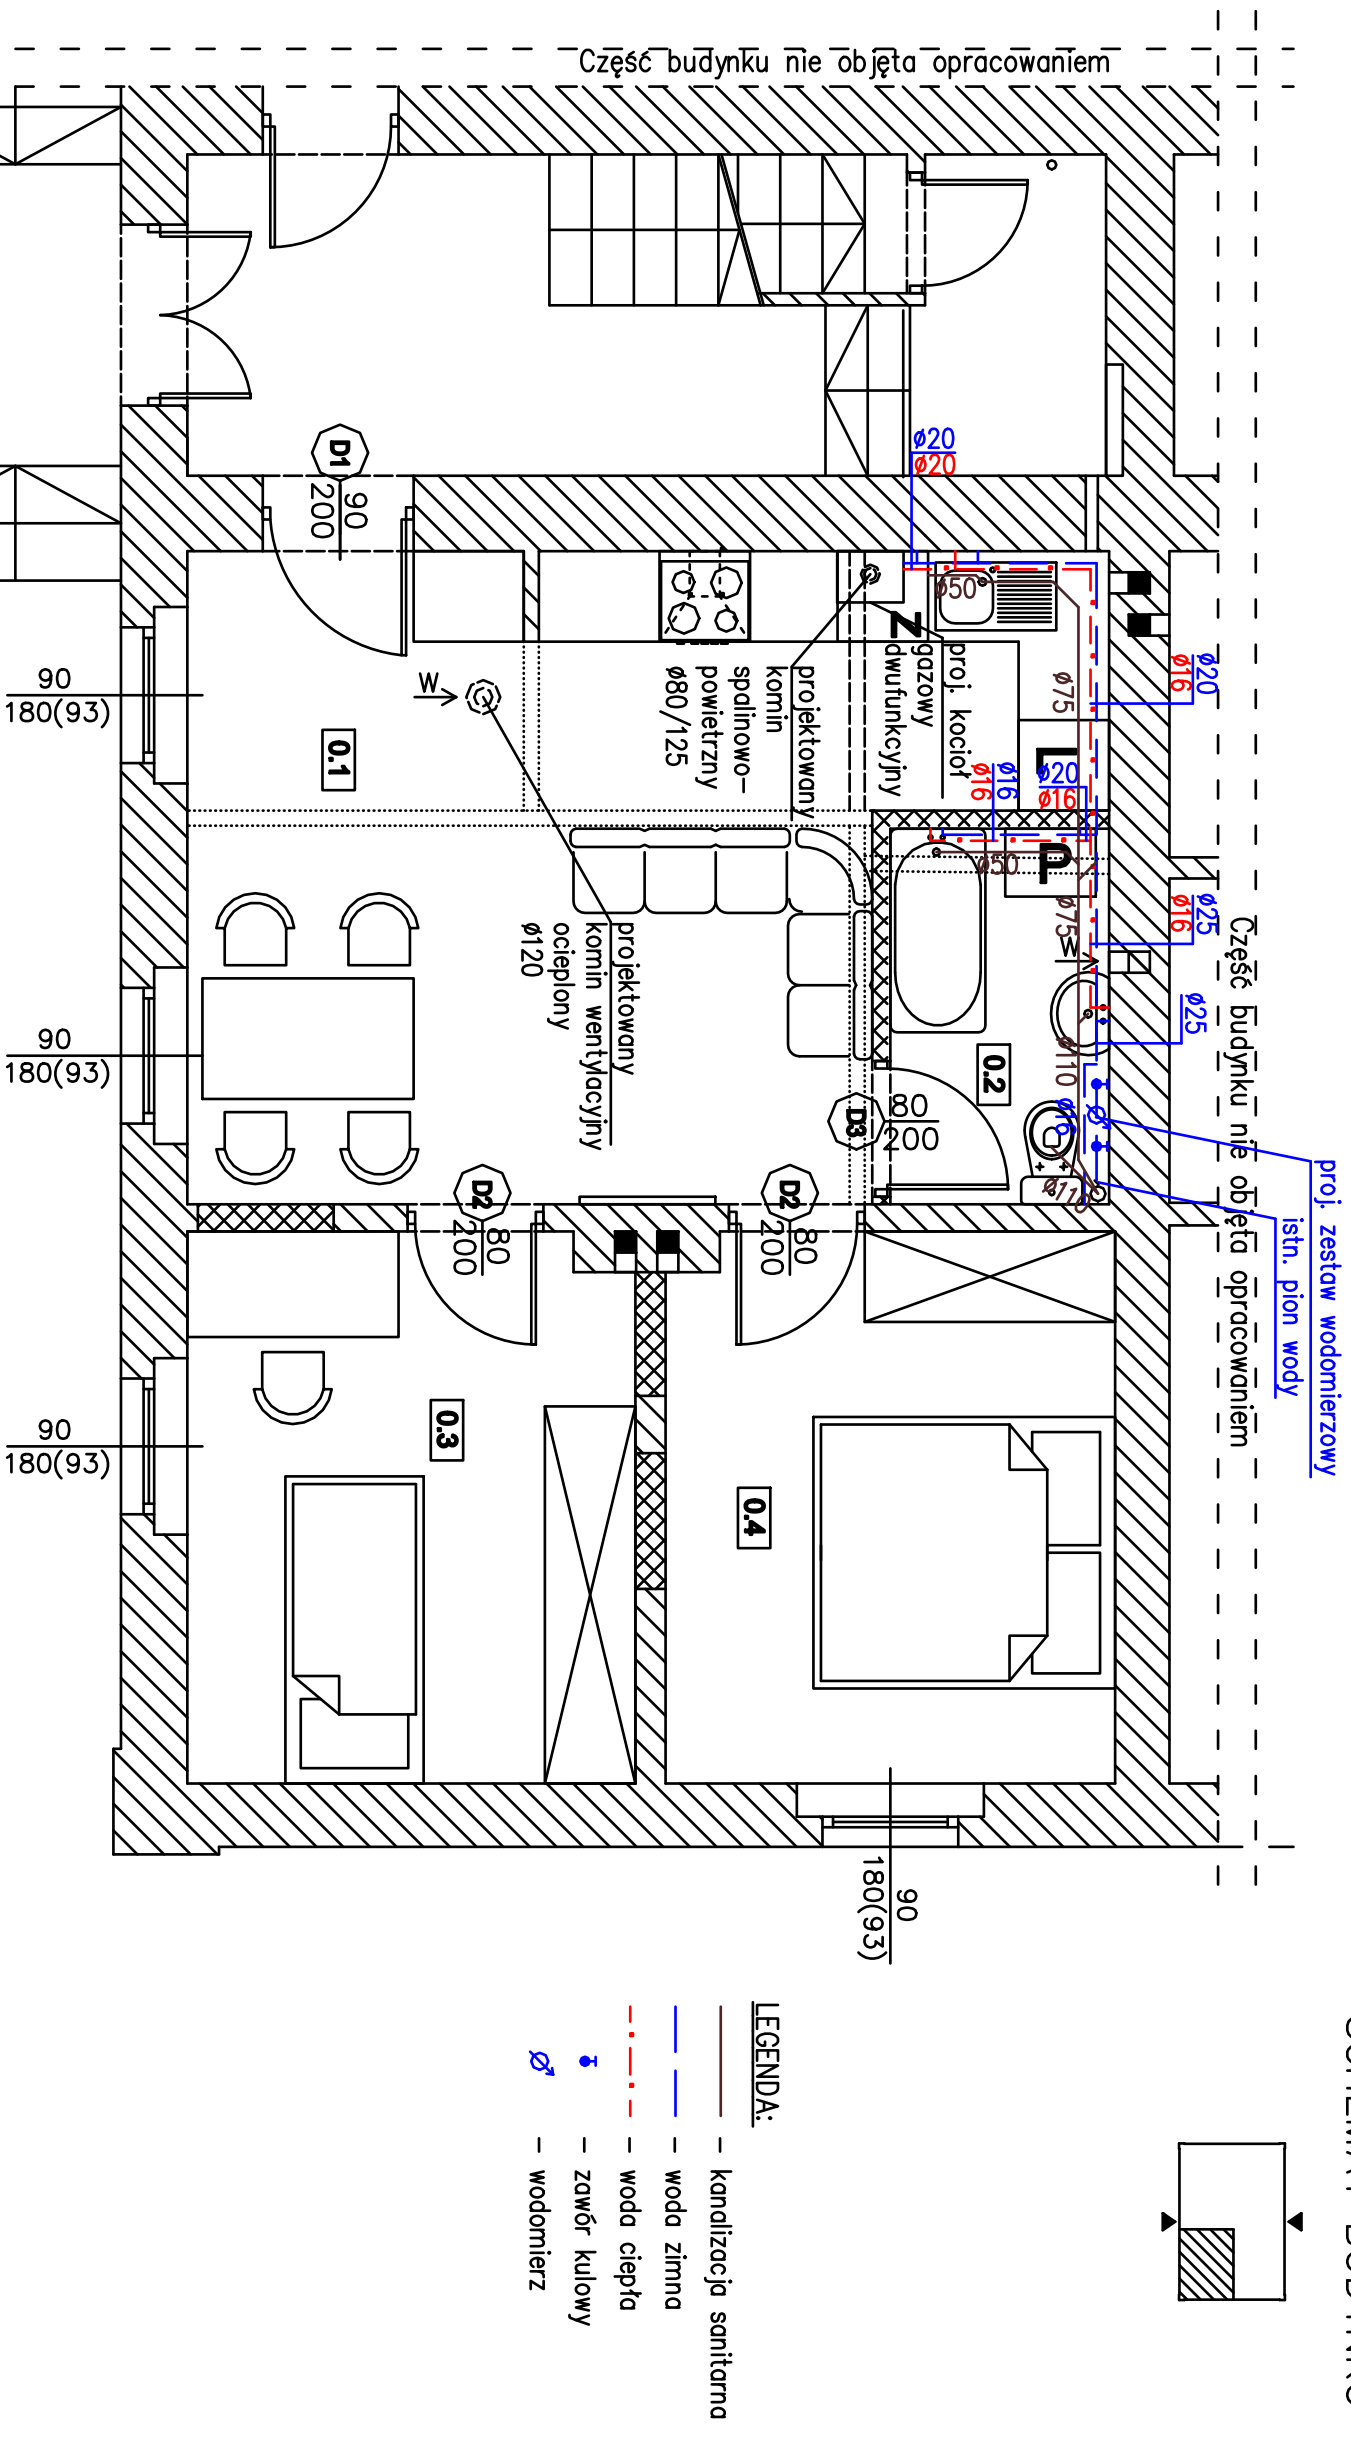

PRACOWNIA PROJEKTOWA "WIZAMA" MIROSŁAW ZAWARTKA, 41-200 SOSNOWIEC ul. ANDERSA 31, tel. 501070644			
INWESTOR	Czeładzkie Towarzystwo Budownictwa Społecznego, 41-250 Czeładź, ul. Warszawska 10/10		
OBIEKT, ADRES	Budynek mieszkalny-wielorodzinny, Czeładź ul. Warszawska 10/10, dz. nr 11/18, km. 4/7		
NAZWA OPRAĆ.	Przebudowa mieszkania		SKALA:
NAZWA RYS.	FRAGMENT RZUTU PARTERU, SCHEMAT INSTALACJI WOD-KAN. – STAN PROJEKTOWANY		1:50
	IMIĘ NAZWISKO	NR UPRAWNIENI	SPECJALNOŚĆ:
PROJEKTANT	mgr inż. JADWIGA CZAPIŃSKA	230/82	INSTAL.-INŻ.
OPRACOWANIE GRAFICZNE	mgr inż. arch. AGATA KOWALCZYK		
		DATA:	PODPIS:
		MAJ 2016r.	
		MAJ 2016r.	