


FRAGMENT RZUTU PARTERU
SCHEMAT INSTALACJI C.O.
STAN PROJEKTOWANY 1:50

SCHEMAT BUDYNKU

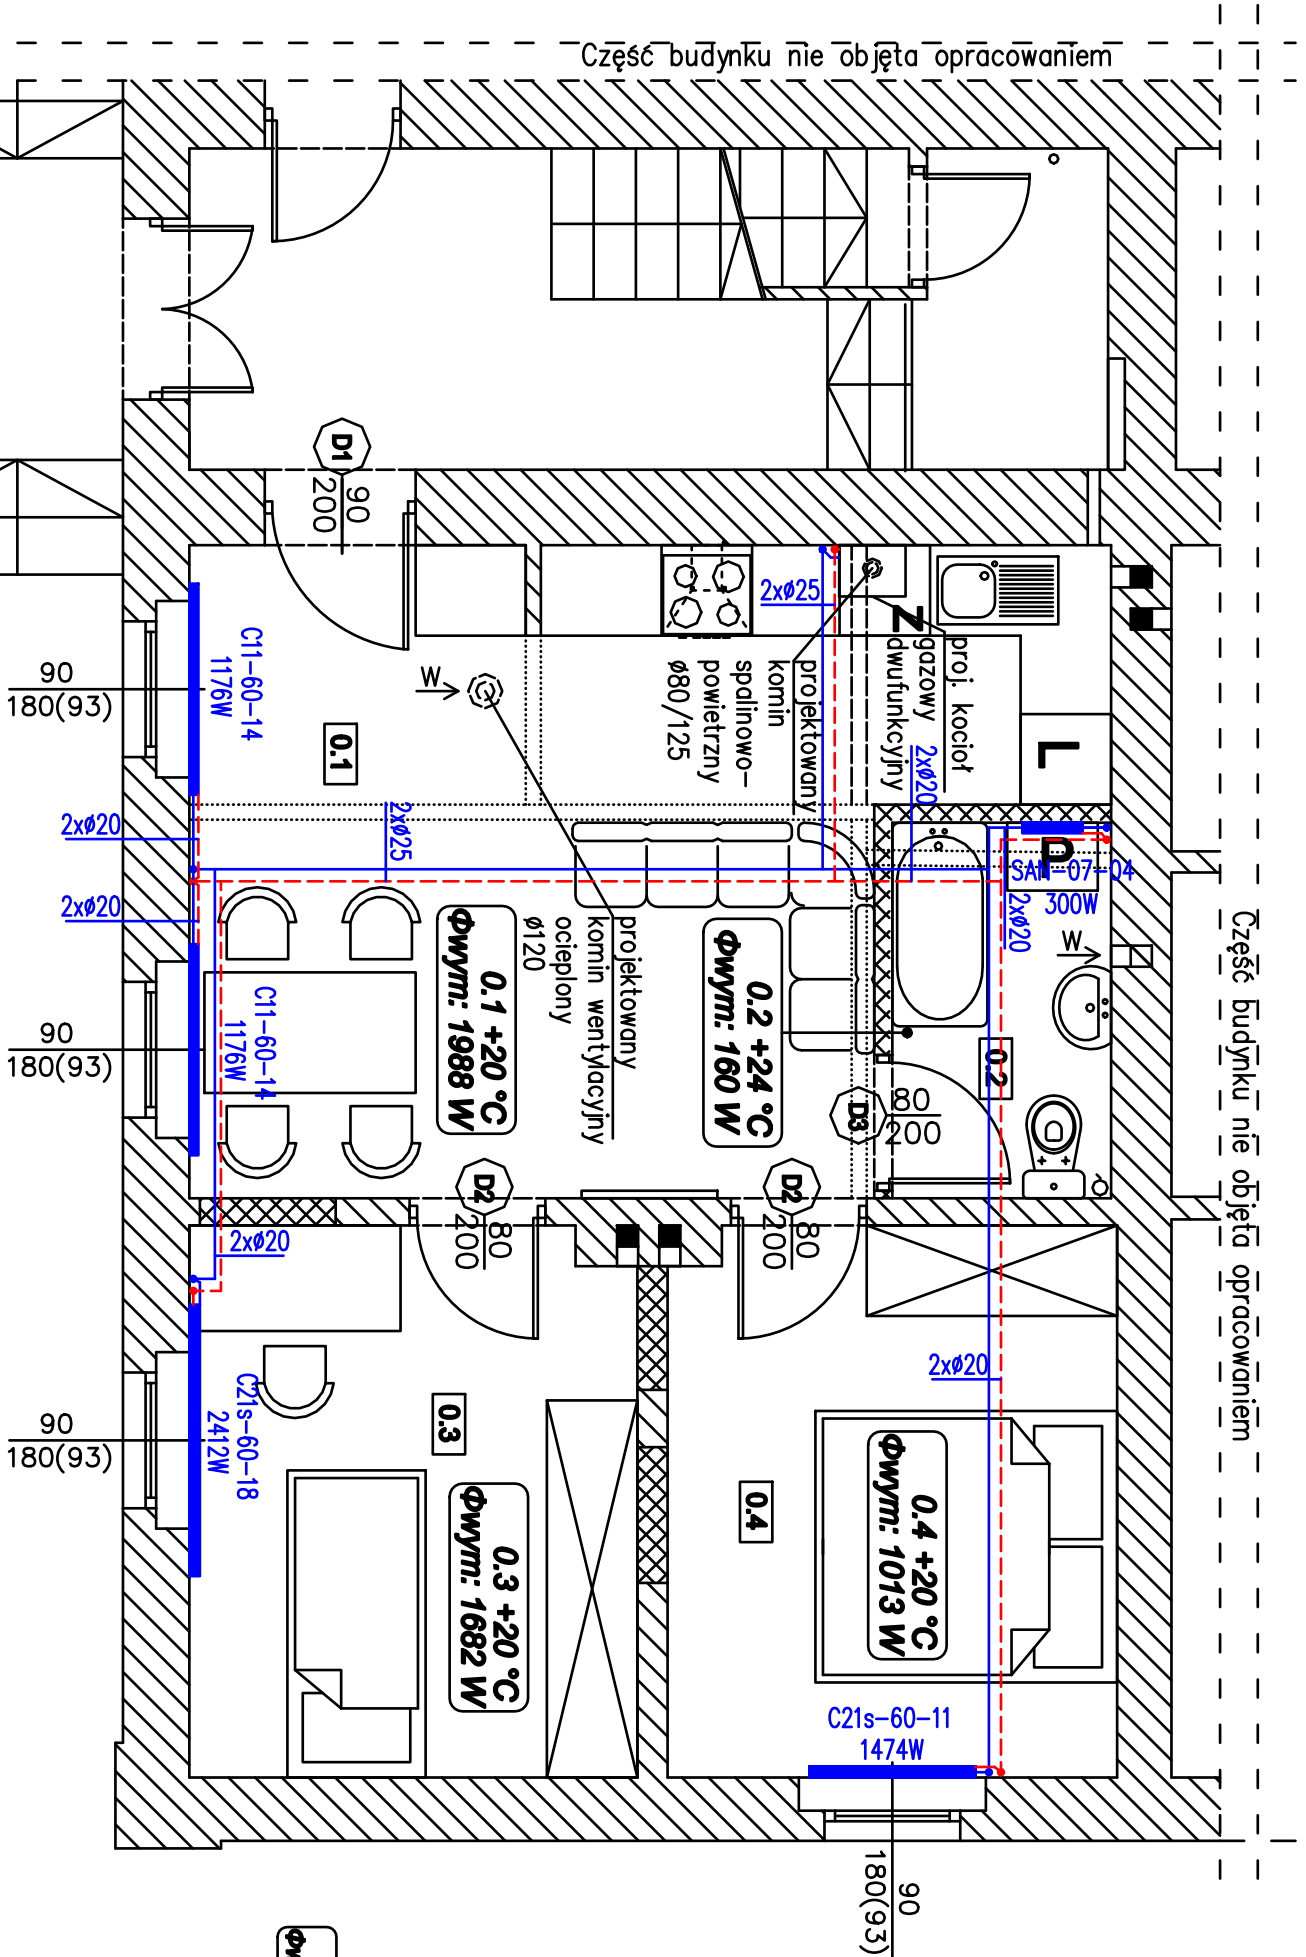

LEGENDA:

- c.o. zasilanie
- c.o. powrót
- piony c.o. (zasilanie/powrót)
- grzejnik płytowy bocznozasilany
typ-wysokość[cm]-długość[dm]
moc[W]
- grzejnik drabinkowy łazienkowy
typ-wysokość[dm]-długość[dm]
moc[W]
- oznaczenie pomieszczenia:
nr pomieszczenia, wewn. temp. obl.,
zapotrzebowanie na ciepło

PRACOWNIA PROJEKTOWA "MIZAWA" MIROSŁAW ZAWARTKA, 41-200 SOSNOWIEC ul. ANDERSA 31, tel. 501070644			
INWESTOR	Czeładzkie Towarzystwo Budownictwa Społecznego, 41-250 Czeładź, ul. Warszawska 10/10		
OBIEKT, ADRES	Budynek mieszkalny-wielorodzinny, Czeładź ul. Warszawska 10/10, dz. nr 11/18, km. 47		
NAZWA OPRAC.	Przebudowa mieszkania	SKALA:	NR RYS.: IS_04
NAZWA RYS.	FRAGMENT RZUTU PARTERU. SCHEMAT INSTALACJI C.O. - STAN PROJEKTOWANY		
	IMIĘ NAZWISKO	NR UPRAWNIEN	SPECJALNOŚĆ:
PROJEKTANT	mgr inż. JADWIGA CZAPIŃSKA	230/82	INSTAL-INŻ.
OPRACOWANIE GRAFICZNE	mgr inż. arch. AGATA KOWALCZYK		MAJ 2016r.